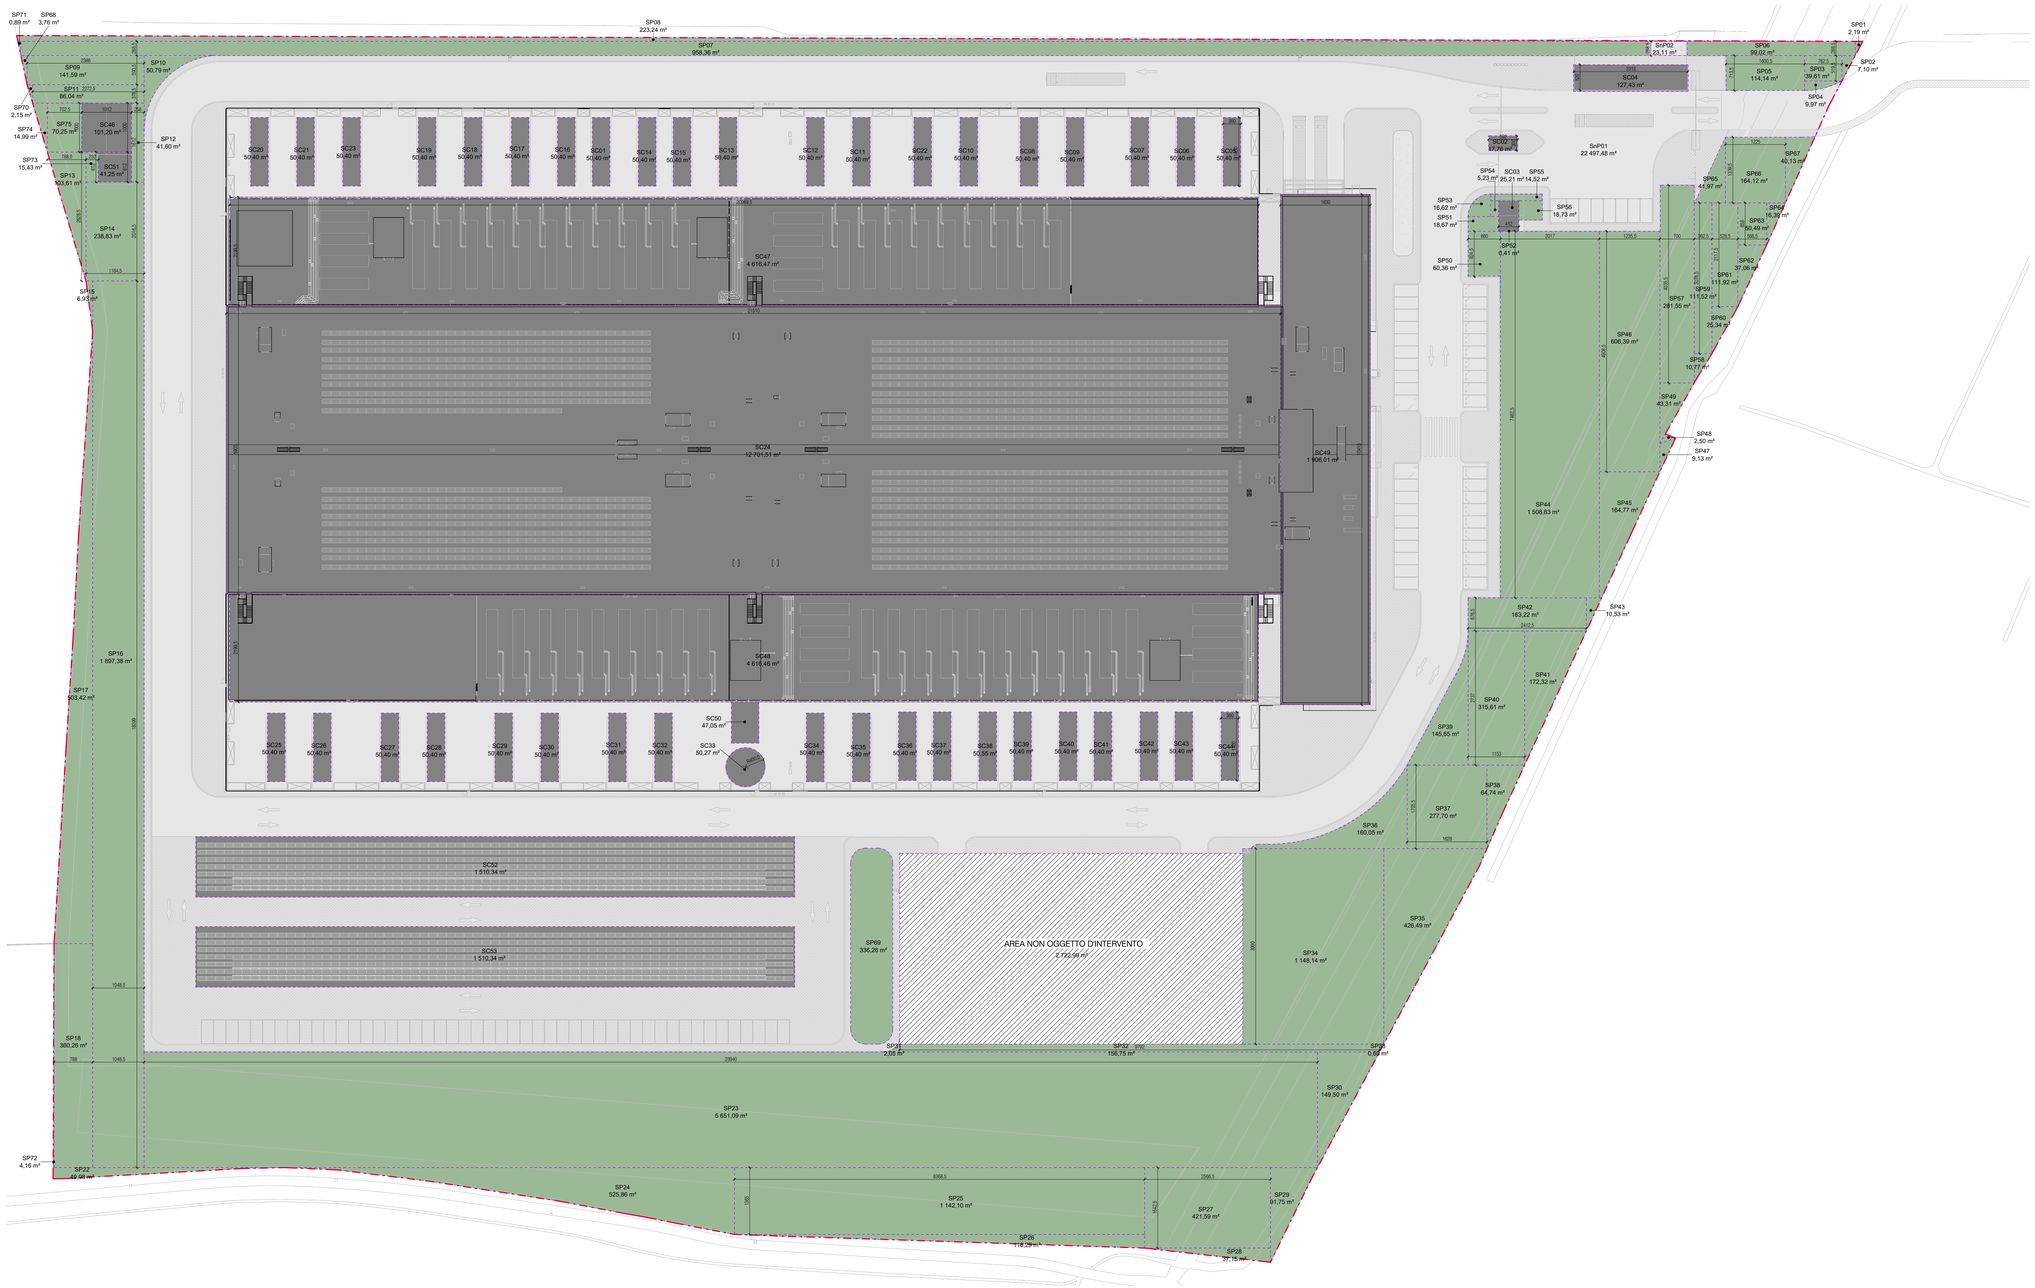

Dimostrazione Superficie Coperta e Superficie Permeabile

1 : 500

LEGENDA

Superficie Fondiaria

VERIFICA SUPERFICIE COPERTA

SF	SC Max = 60% SF
74 402,95 m²	44 641,77 m²

VERIFICA SUPERFICIE PERMEABILE

ST	SP Min = 1/10 ST	Plants = 1/60 SP
82 555,95 m²	8 255,59 m²	138

VERIFICA SUPERFICI

LEGENDA

- Area non oggetto d'intervento
- Superficie Non Permeabile
- Superficie Permeabile
- Superficie Coperta

Nome	Area	
Area non oggetto d'intervento	2 722,99 m²	
Superficie Non Permeabile	22 520,60 m²	
Superficie Permeabile	19 921,92 m²	VERIFICATO
Superficie Coperta	29 237,04 m²	VERIFICATO
Superficie Fondiaria	74 402,55 m²	

DIMOSTRAZIONE SUP COPERTA E PERMEABILE

Codice	Area
Area non oggetto d'intervento	
-	2 722,99 m²
Area non oggetto d'intervento	2 722,99 m²
Superficie Non Permeabile	
SnP01	22 497,48 m²
SnP02	23,11 m²
Superficie Non Permeabile	22 520,60 m²
Superficie Permeabile	
SP01	2,19 m²
SP02	7,10 m²
SP03	39,61 m²
SP04	9,97 m²
SP05	114,14 m²
SP06	99,02 m²
SP07	958,36 m²
SP08	223,24 m²
SP09	141,59 m²
SP10	50,79 m²
SP11	86,04 m²
SP12	41,60 m²
SP13	103,61 m²
SP14	238,83 m²
SP15	6,93 m²
SP16	1 897,38 m²
SP17	503,42 m²
SP18	360,26 m²
SP19	Not Placed
SP22	49,98 m²
SP23	5 651,09 m²
SP24	525,86 m²
SP25	1 142,10 m²
SP26	116,29 m²
SP27	421,59 m²
SP28	37,15 m²
SP29	91,75 m²
SP30	149,50 m²
SP31	2,05 m²
SP32	156,75 m²
SP33	0,69 m²
SP34	1 148,14 m²
SP35	426,49 m²
SP36	160,05 m²
SP37	277,70 m²
SP38	64,74 m²
SP39	145,65 m²

DIMOSTRAZIONE SUP COPERTA E PERMEABILE

Codice	Area
SP40	315,61 m²
SP41	172,32 m²
SP42	163,22 m²
SP43	10,53 m²
SP44	1 506,83 m²
SP45	164,77 m²
SP46	606,39 m²
SP47	9,13 m²
SP48	2,50 m²
SP49	43,31 m²
SP50	60,36 m²
SP51	18,67 m²
SP52	0,41 m²
SP53	16,62 m²
SP54	5,23 m²
SP55	14,52 m²
SP56	18,73 m²
SP57	281,55 m²
SP58	10,77 m²
SP59	111,52 m²
SP60	25,34 m²
SP61	111,92 m²
SP62	37,06 m²
SP63	50,49 m²
SP64	16,39 m²
SP65	41,97 m²
SP66	164,12 m²
SP67	40,13 m²
SP68	3,76 m²
SP69	336,26 m²
SP70	2,15 m²
SP71	0,89 m²
SP72	4,16 m²
SP73	15,43 m²
SP74	14,99 m²
SP75	70,25 m²
Superficie Permeabile	19 921,92 m²
Superficie Coperta	
SC01	50,40 m²
SC02	17,76 m²
SC03	25,21 m²
SC04	127,43 m²
SC05	50,40 m²
SC06	50,40 m²
SC07	50,40 m²
SC08	50,40 m²
SC09	50,40 m²
SC10	50,40 m²

DIMOSTRAZIONE SUP COPERTA E PERMEABILE

Codice	Area
SC11	50,40 m²
SC12	50,40 m²
SC13	50,40 m²
SC14	50,40 m²
SC15	50,40 m²
SC16	50,40 m²
SC17	50,40 m²
SC18	50,40 m²
SC19	50,40 m²
SC20	50,40 m²
SC21	50,40 m²
SC22	50,40 m²
SC23	50,40 m²
SC24	12 701,51 m²
SC25	50,40 m²
SC26	50,40 m²
SC27	50,40 m²
SC28	50,40 m²
SC29	50,40 m²
SC30	50,40 m²
SC31	50,40 m²
SC32	50,40 m²
SC33	50,27 m²
SC34	50,40 m²
SC35	50,40 m²
SC36	50,40 m²
SC37	50,40 m²
SC38	50,55 m²
SC39	50,40 m²
SC40	50,40 m²
SC41	50,40 m²
SC42	50,40 m²
SC43	50,40 m²
SC44	50,40 m²
SC45	101,20 m²
SC46	4 616,47 m²
SC47	4 616,46 m²
SC48	1 906,01 m²
SC49	47,05 m²
SC50	41,25 m²
SC51	1 510,34 m²
SC52	1 510,34 m²
Superficie Coperta ST	29 237,04 m²
	74 402,55 m²

Firmato digitalmente da:
Marco Amosso
Data: 01/08/2025 12:11:08

REV	DATA / DATE:	DESCRIZIONE / DESCRIPTION:	IL RICHIEDENTE	IL PROGETTISTA

PROGETTISTA:

L22 è una divisione di Lombardini22 S.p.A.
Via Lombardini 22 20143 Milano, Italia
T +39 02 36 59 62 00 F +39 02 83 20 13 97
info@l22.it www.l22.it

Capitale sociale Euro 100 000 i.v.
C.F./P.IVA. 05505600964 R.E.A. 1827099

Sistema di gestione qualità conforme alla UNI EN ISO 9001:2008 - Certificato Nr. 50 100 8319 da TÜV Italia

STRUTTURE:

Ing. Arturo Donadio
Via M. Gioia 64 20125 Milano, Italia
T +39 02 66 94 887 F +39 02 6794199
segreteria@spsarl-mi.it www.spsarl-mi.it

C.F./P.IVA: 10807630156 R.E.A. 1409653

COMMITTENTE / CLIENT:

STACK INFRASTRUCTURE
INFRASTRUCTURE ITALIA LAND 5 S.r.l.
Via del Bosco Rinnovato, 6 Palazzo U4 20090 Assago (MI)

PROGETTO / PROJECT:

MIL 05 - Progetto nuovo Data Center
Via Galileo Galilei SNC, Vignate (MI)

PROGETTISTA / DESIGNER:
L22 - Marco Amosso - Iscritto all'Ordine degli Architetti di Torino n°4157

Indirizzo: Via Elia Lombardini 22, 20143, Milano - Mail: ufficio.tecnico@l22.it - Pec: lombardini22@legalmail.it

OGGETTO / OBJECT:

Permesso di Costruire art. 10 DPR 380/2001 - Intervento di nuova costruzione di edifici a destinazione produttivo

TITOLO / DESCRIPTION:

STATO DI PROGETTO
Dimostrazione superficie coperta e permeabile

DISEGNATO DA: / DRAWN BY:	CONTROLLATO DA: / CHECKED BY:	DATA/ DATE:	SCALA / SCALE:	DATA REV.:
CBU	DFO	15/05/2024	1:500	

FORMAT:	NOME FILE / FILE NAME:	COMMESSA / JOB:	TAVOLA / DRAWING:	REV.:
A1 +	4025_L22_AC-015G	4025	AC-015	

© Lombardini22 S.p.A. ES DT (rev.-) (L:663/41 Art:2575)